

URBEIS

D739 Barrée au + 3,5T

Déviaton par D214

URBEIS


D739 Barrée au + 3,5T

Déviaton par D214

URBEIS

D739 Barrée au + 3,5T

Déviaton par D214

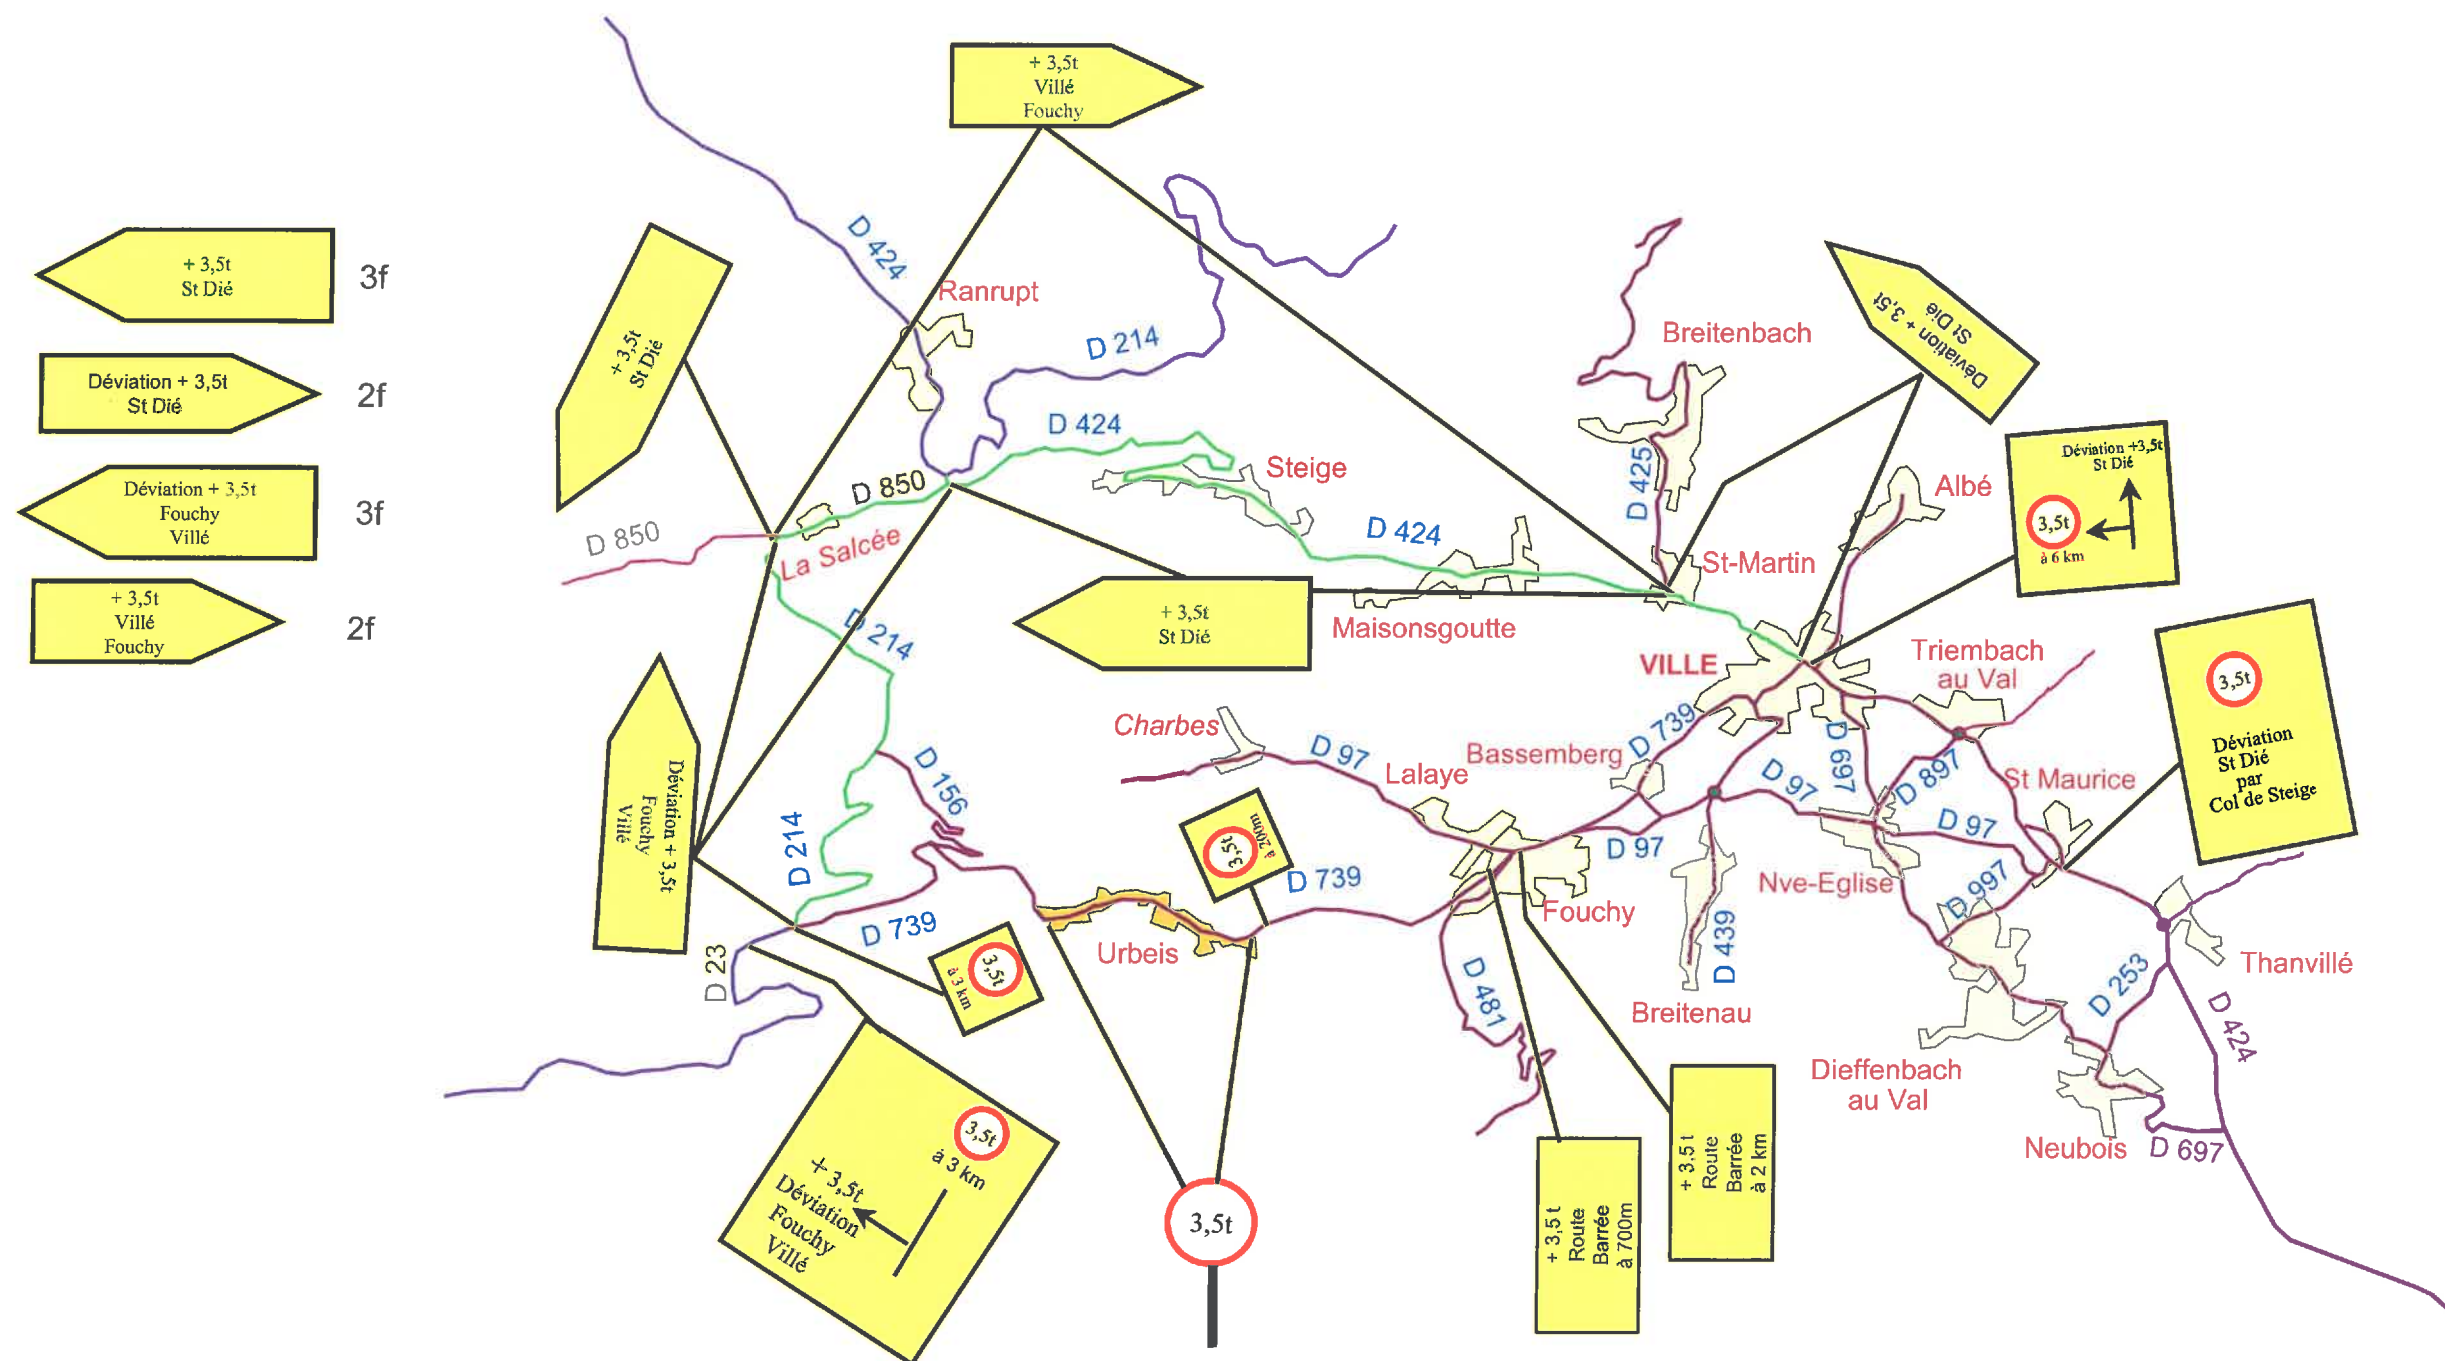

Responsable du Centre d'Entretien
et d'Intervention de Villé

T. MAURICE 17107

T. MAURICE 17107